

Provincie West - Vlaanderen Gemeente Kortemark	Bouwplaats Kapoentstraat 26 kortemark afd 4, sec B 118e	Bouwheer THC schuiferkapellesteenweg 39 8700 Tielt
verbouwen van een woning		
jan delhuyne architect		Verdieping
Guido Gezellelaan 93 8800 Roeselare tel 051 204400 fax 051 245734		 BA_THCINVP_N_verdieping

verbouwen van een woning



jan delhuv
architekt

Guido Gezellelaan 93
8800 Roeselare
tel 051 204460 fax 051 245734



Verdieping

BA_THCINV1_P_N_verdieping

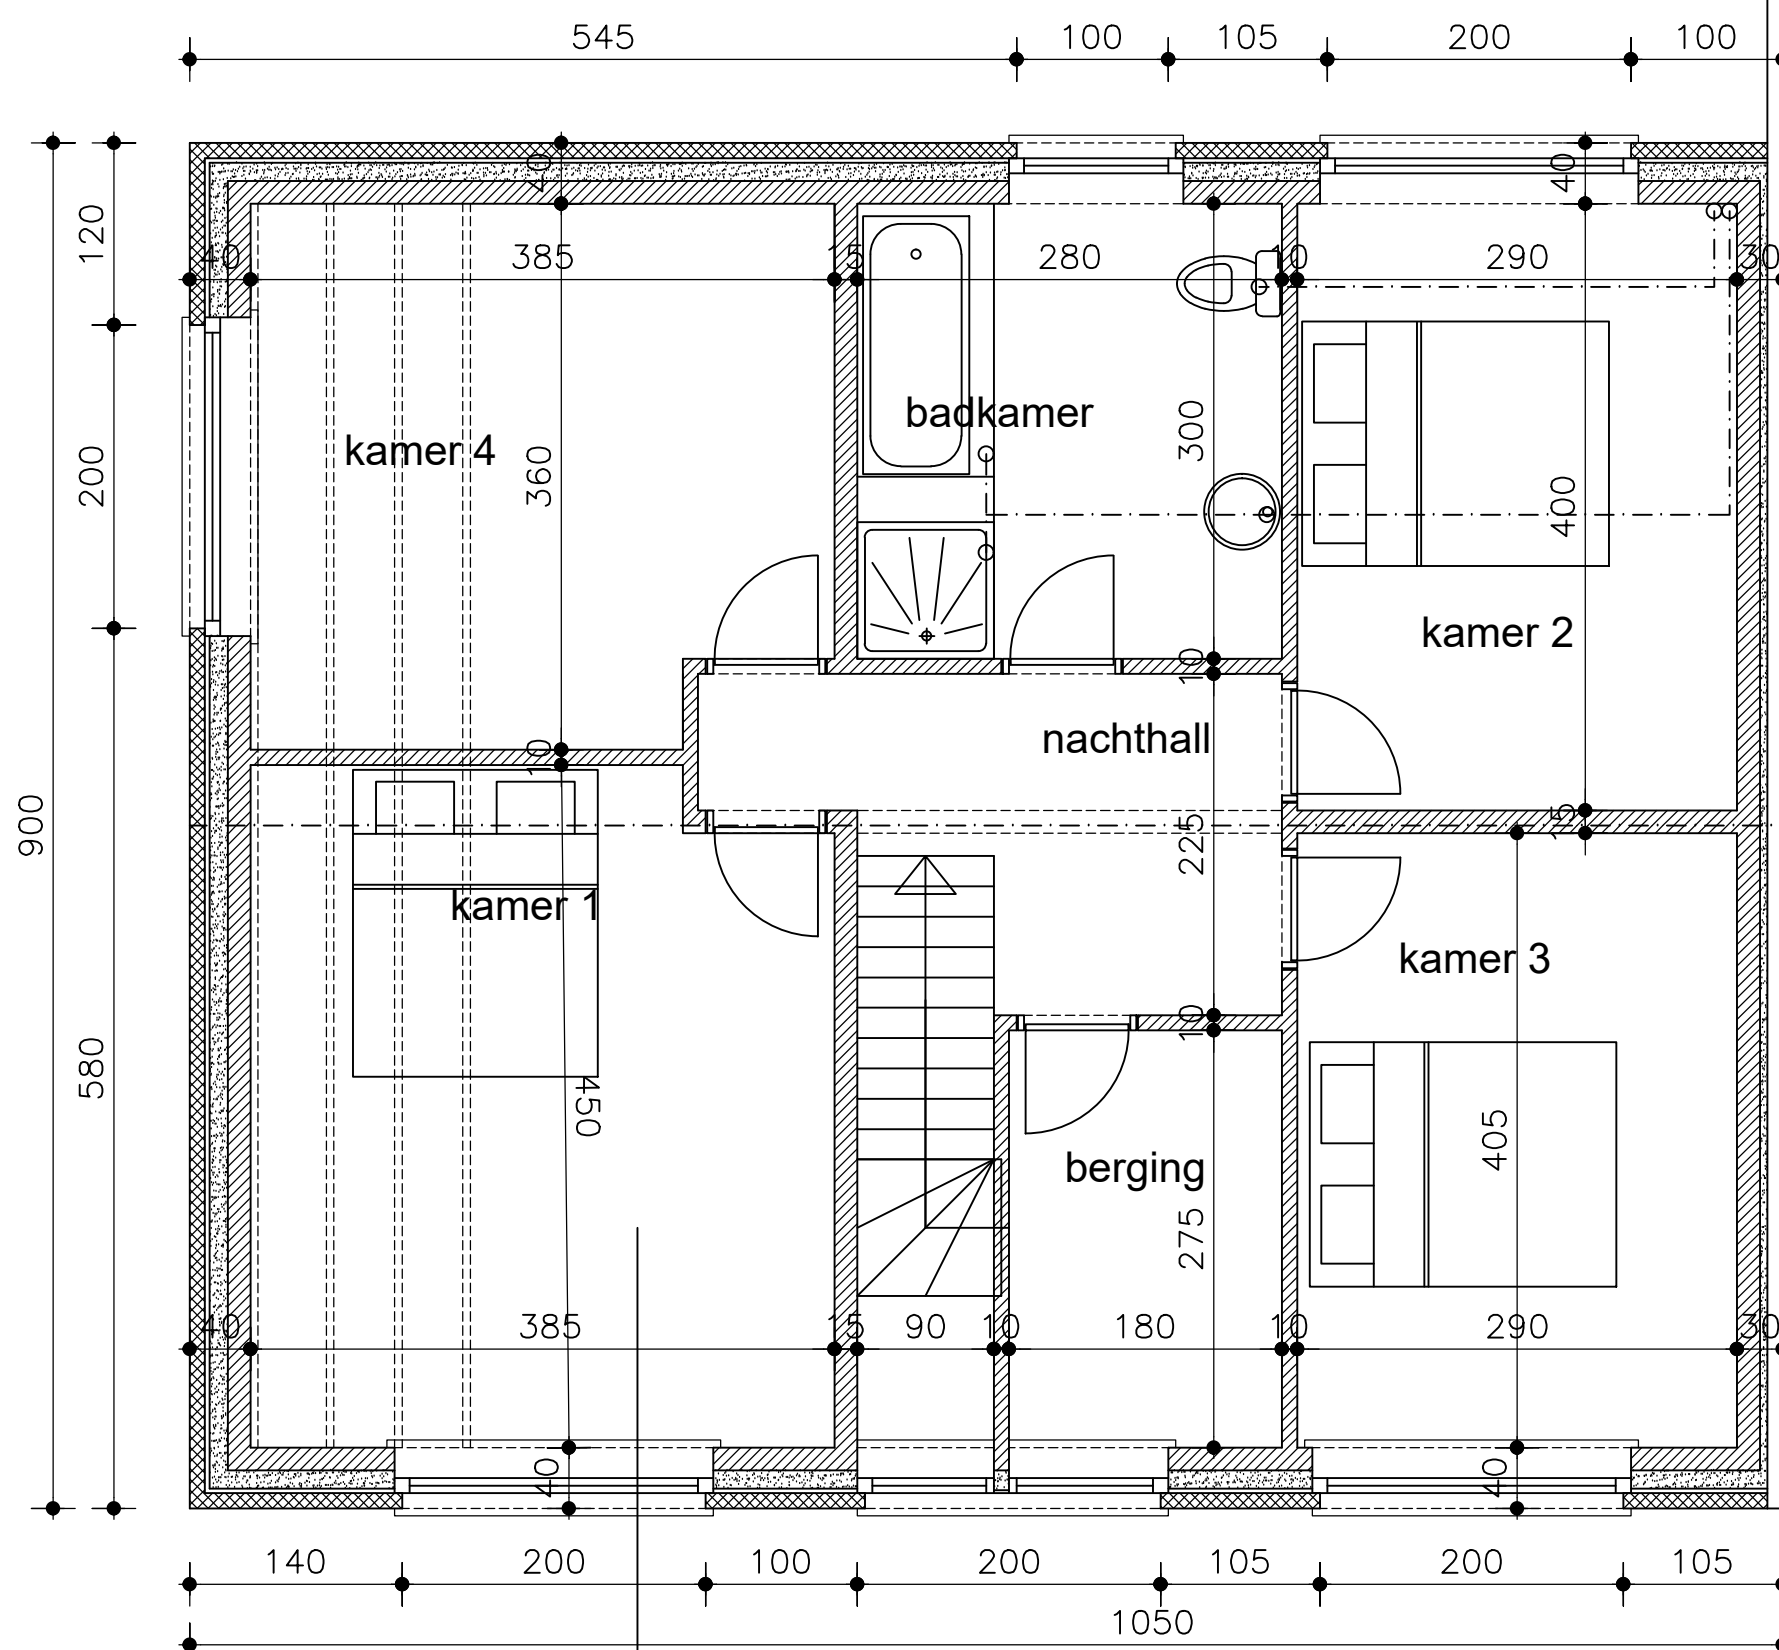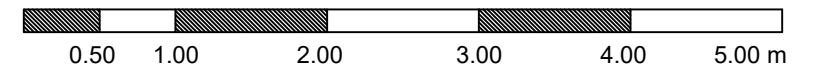

A

Verdieping

